


# Plan de coupure - Pompertuzat

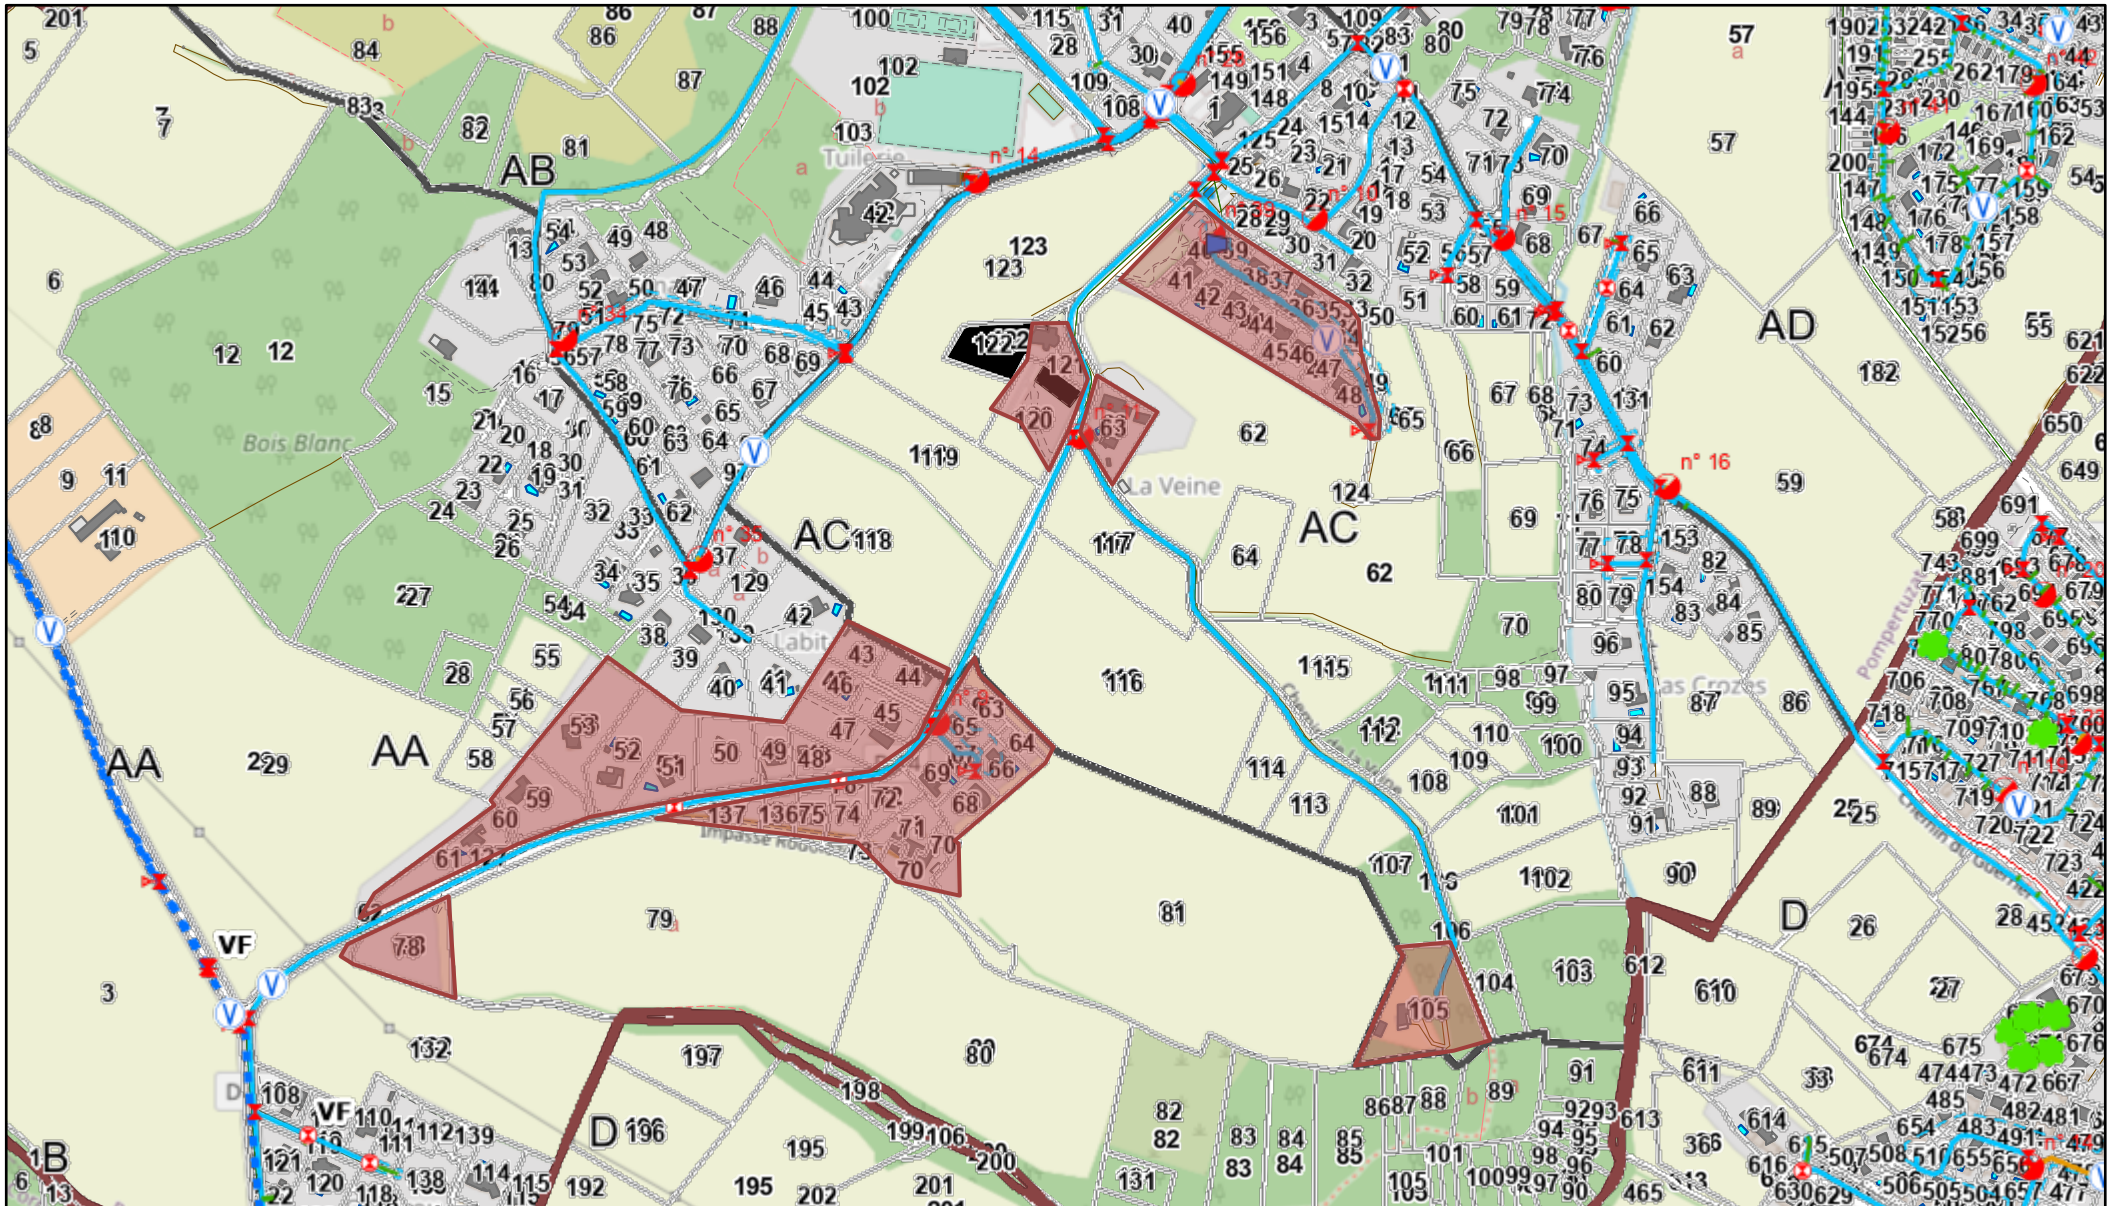

24/04/2023 09:27:28

Tests à la fumée

Conforme

Zones AEP de récolements / détails

Tronçons AEP

Distribution

Défense incendie

Transport BP

Branchements AEP

Vannes AEP

Vanne d'hydrant ouverte ou bloquée ouverte

Vanne de branchement ouverte ou bloquée ouverte

1:9 028

0 0,05 0,1 0,2 mi

0 0,07 0,15 0,3 km

© OpenStreetMap (and) contributors, CC-BY-SA; DGFIP

Cellule contrôles

Map data © OpenStreetMap contributors, CC-BY-SA | DGFIP | Service Eau Assainissement Sicoval |