


Urbanisme

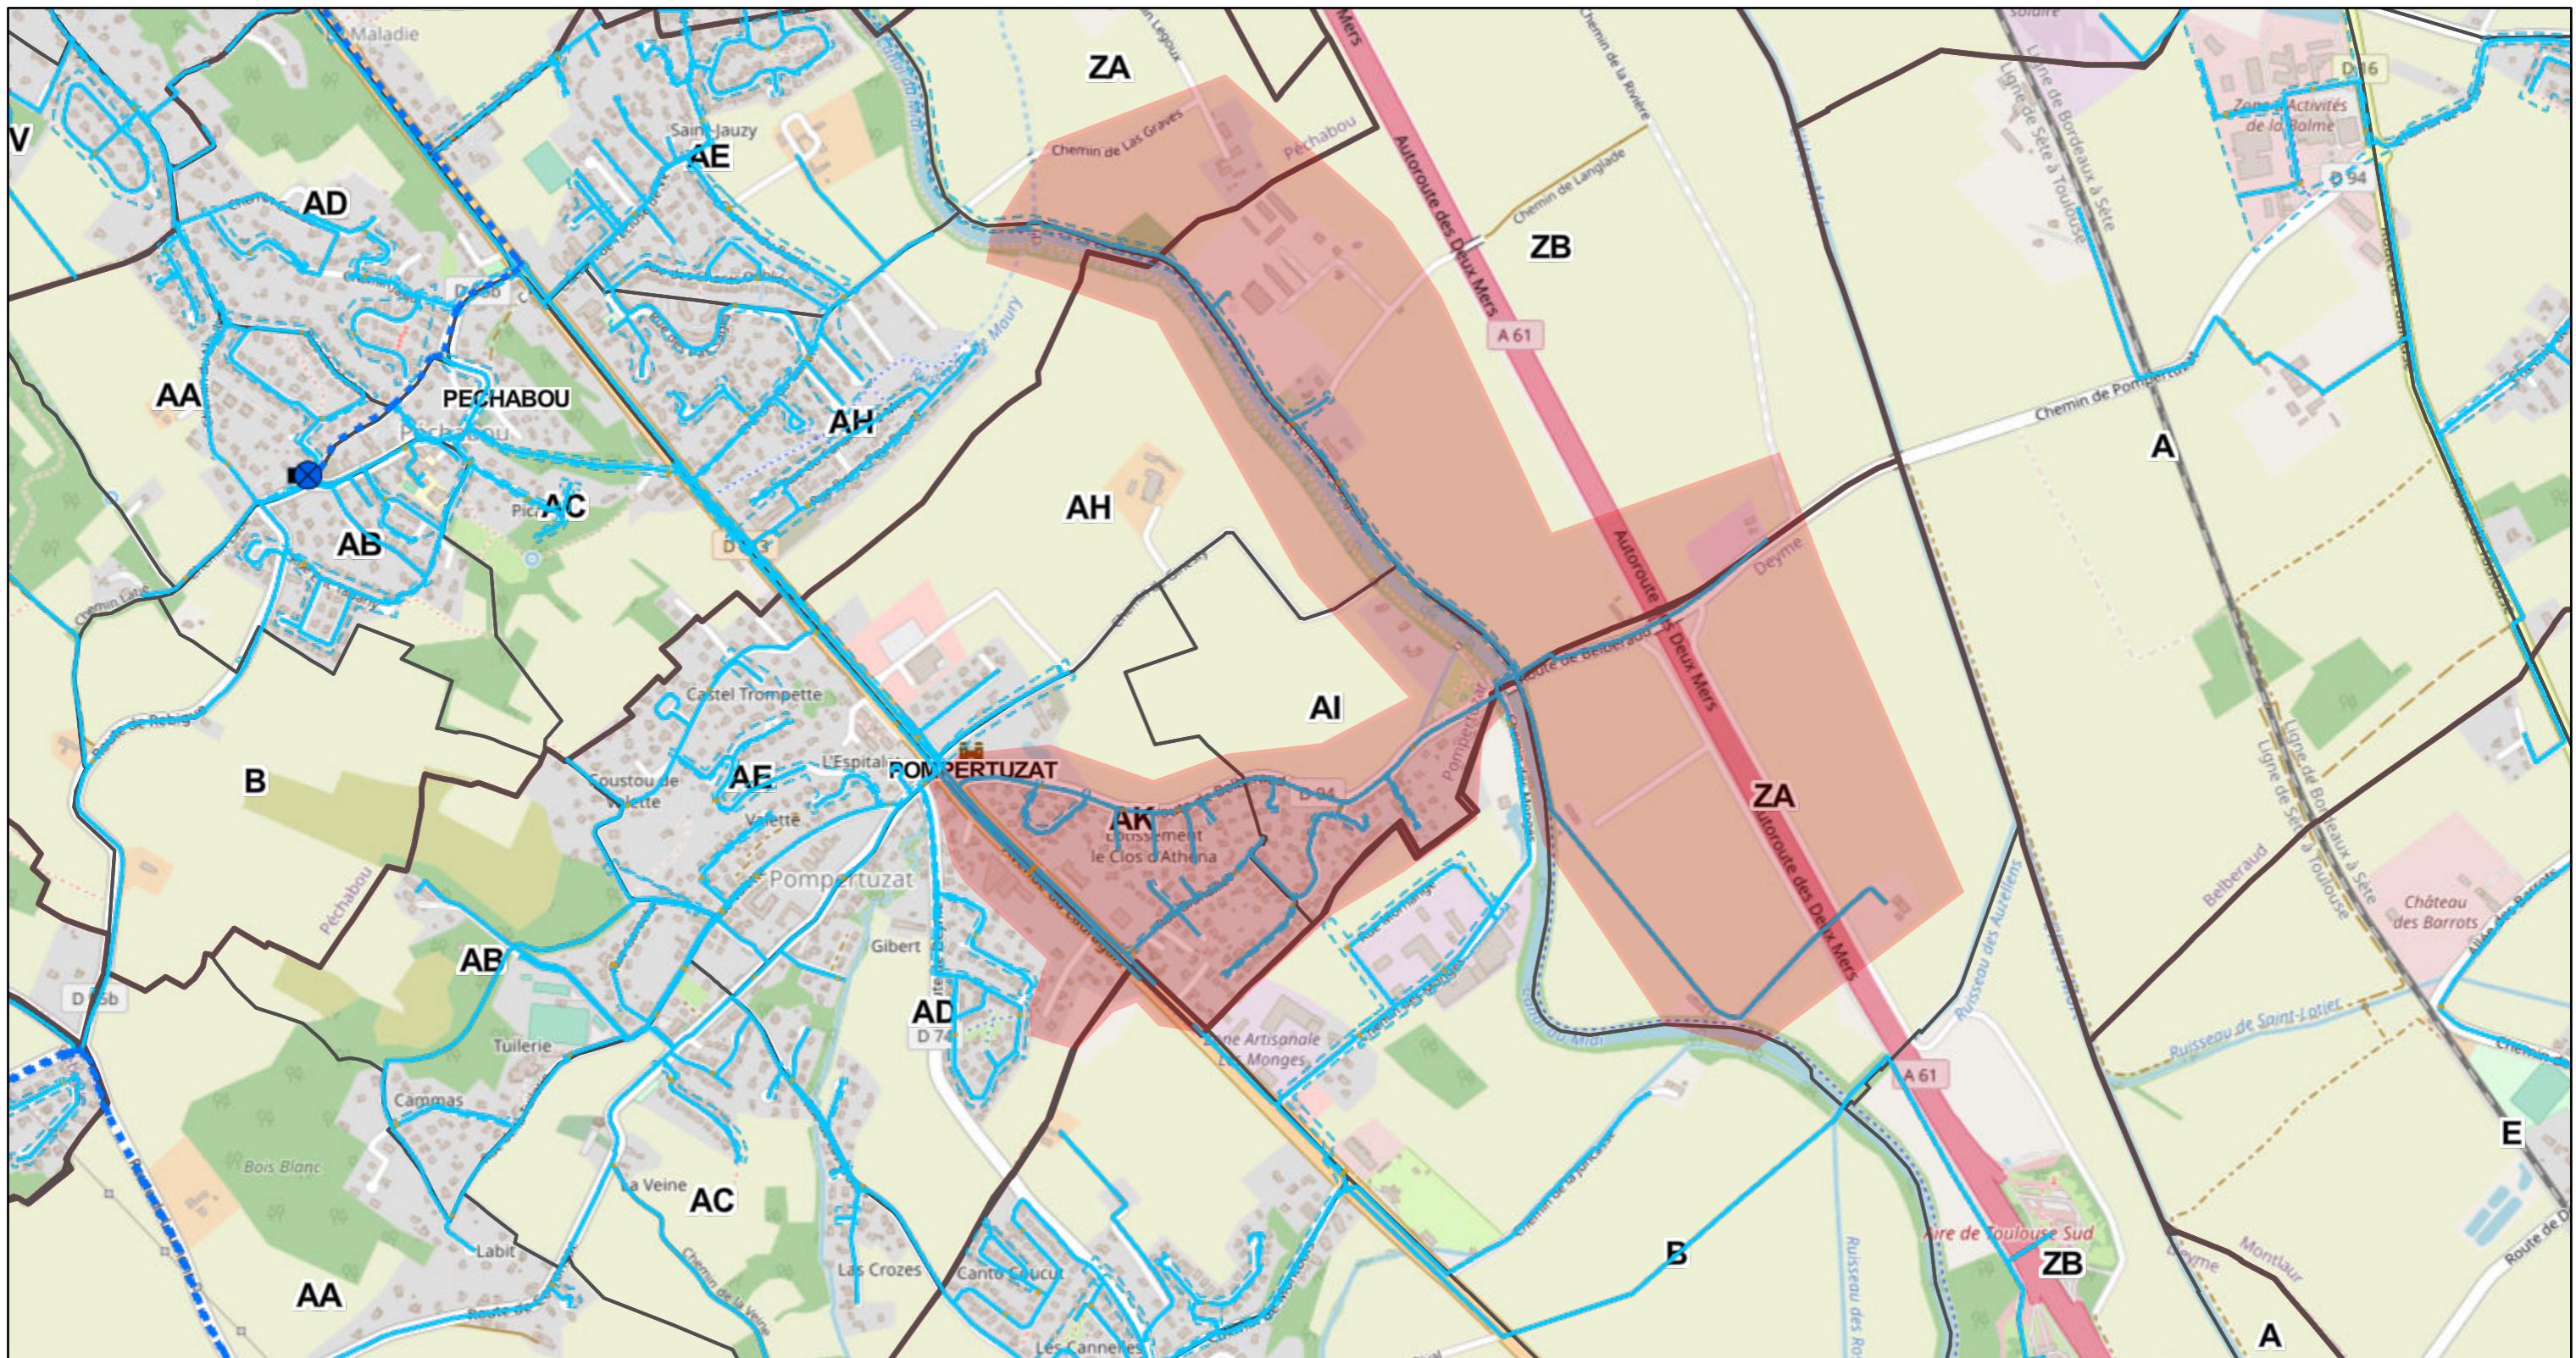

15/09/2022 09:27:12

1:18 056

 Zones AEP de récolements / détails

 Transport BP

Tronçons AEP

— Distribution

— Défense incendie

Ouvrages AEP de Stockage/Production

● Réservoir semi-enterré

0 0,15 0,3 0,6 mi
0 0,25 0,5 1 km

© OpenStreetMap (and) contributors, CC-BY-SA

Sicoval

Données fournies à titre indicatif